



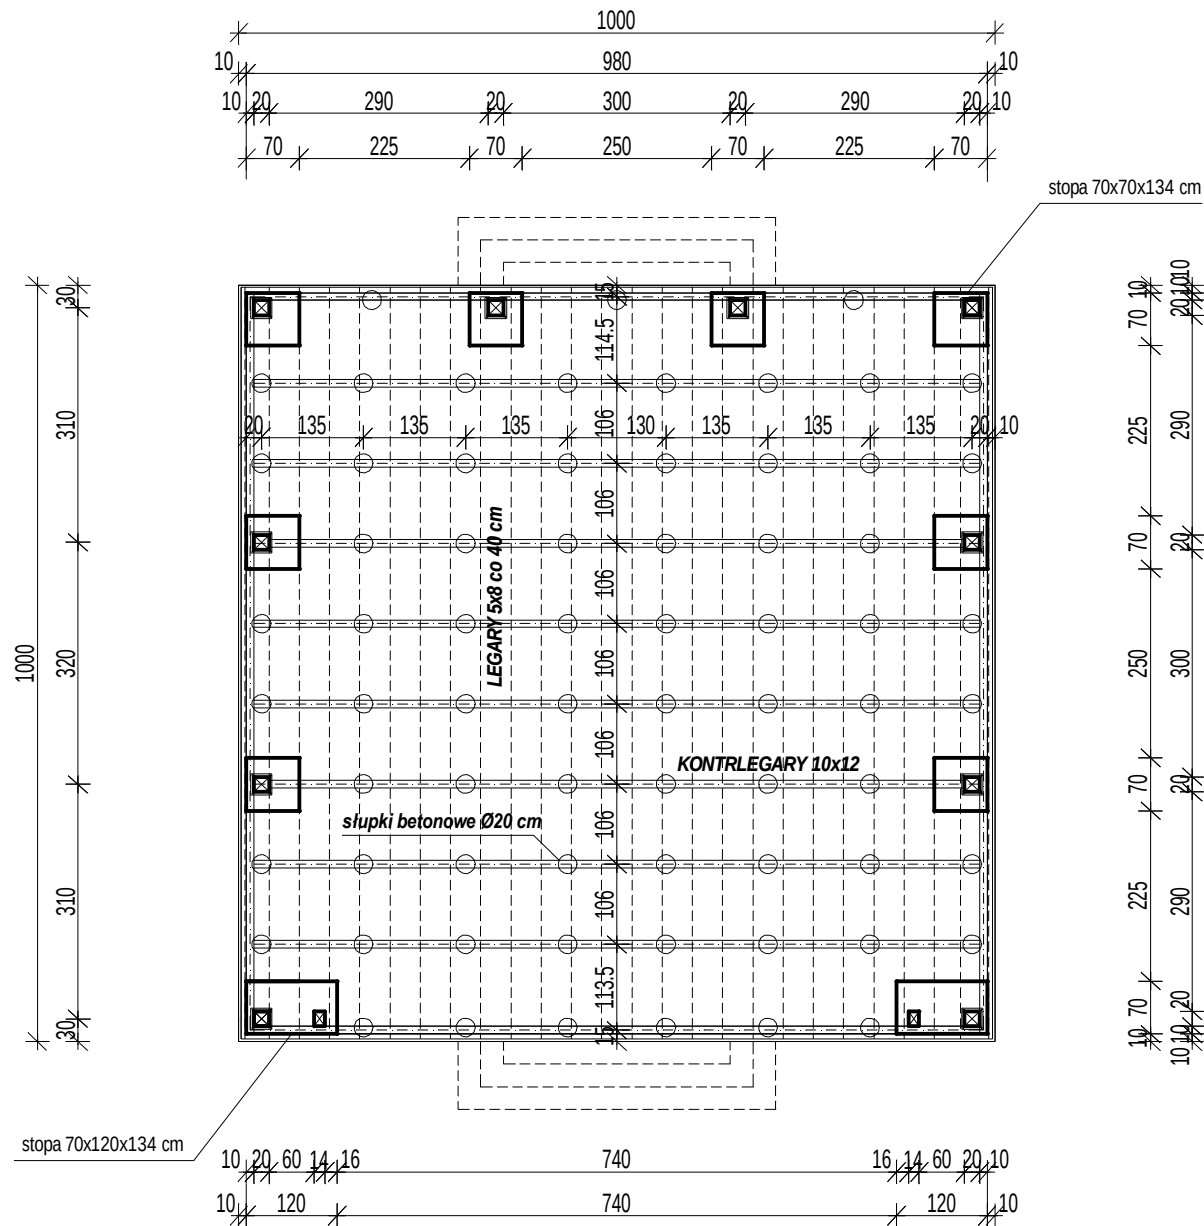


Zbrojenie stopy 70x70 cm. Skala 1:25

Zbrojenie pionowe

Zbrojenie poziome -
siatka dołem i górą

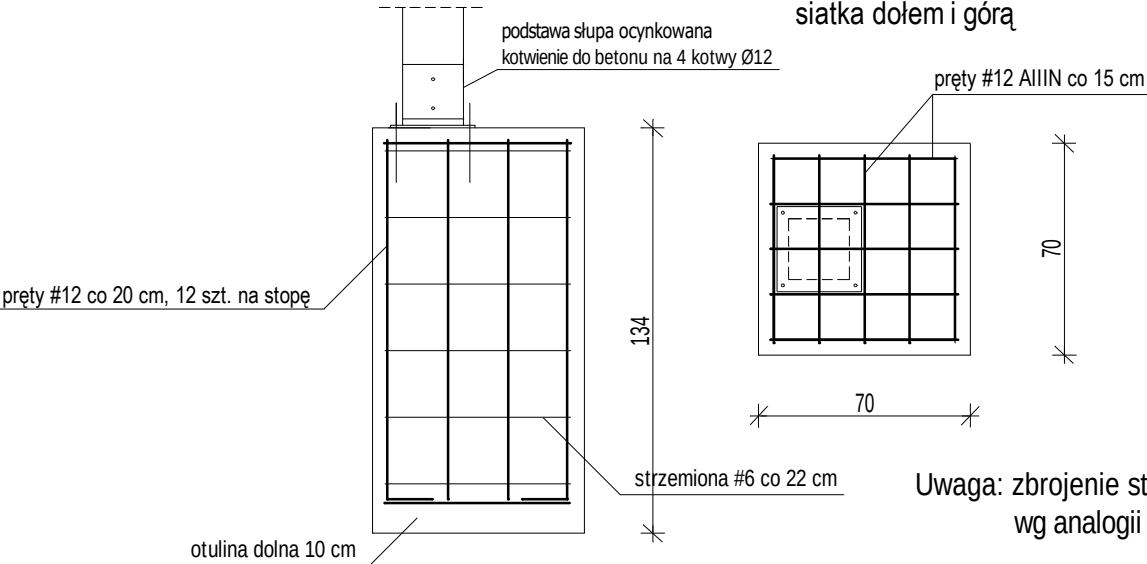

Uwaga: zbrojenie stopy 120x70
wg analogii

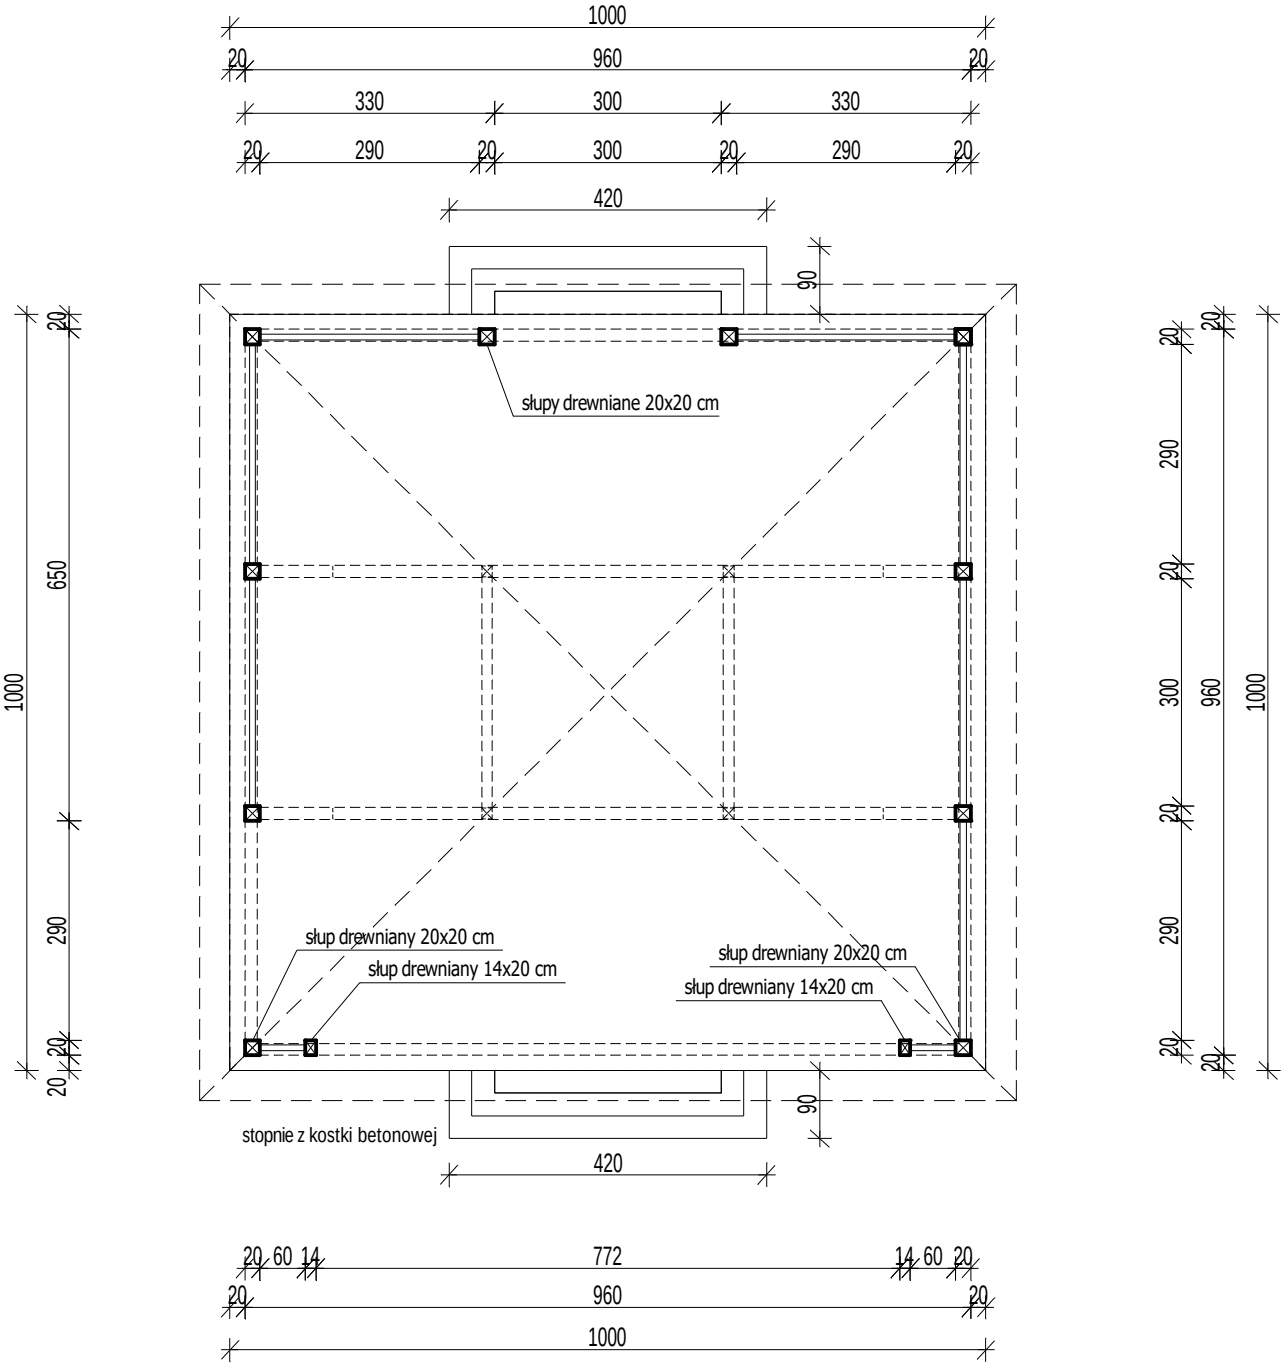

MATERIAŁY:
- Beton: C 20/25 (B 25)
- Stal: AIIIIN (B500SP, BSt500S, RB500W)
- strzemiona: stal gładka AII
UWAGA:
- Otulina zbrojenia: 5 cm
- szczegóły według opisu technicznego

Nazwa zadania	Budowa zadanej sceny - Miniameatr przy Wiejskim Centrum Kultury w Bałdrzychowie w Sołectwie Bałdrzychów w kategorii "Aktywna i bezpieczna wieś - Inwestycje w sołectwach" na dz. nr ewid. 139, obręb 4 Bałdrzychów, gm. Poddębice.		
Inwestor	Gmina Poddębice, ul. Łódzka 17/21, 99-200 Poddębice		
Temat rysunku	RZUT FUNDAMENTÓW. KONSTRUKCJA PODŁOŻA. RZUT PARTERU.	Branża	arch-budowl.
		Nr rys.	A1
		Skala	1:100
Opracował	mgr inż. Jacek Heldt		
Projektant			
USŁUGI PROJEKTOWE JACEK HELDT		WRZESIEŃ 2026	