
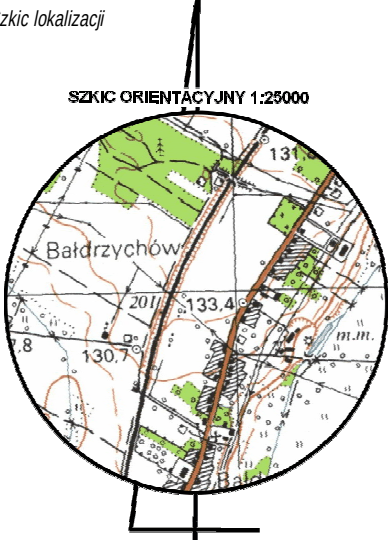


MAPA DO CELÓW PROJEKTOWYCH

Oznaczenie kancelaryjne zgłoszonej pracy		GN.6640.1334.2026
obiekt (ulica, dz. nr)		msc. Bałdrzychów nr 30 B dz. nr 139
Jednostka ewidencyjna	identyfikator	101103_5
	nazwa	gmina Poddębice
Obręb ewidencyjny	identyfikator	101103_5.0004
	nazwa	Bałdrzychów
Skala mapy		1 : 500
Nazwa układu współrzędnych	prostokątnych płaskich	2000/6 południk 18
	wysokości	PL-EVRF2007-NH
Oznaczenie i symbol konturu użytku gruntowego, który nie jest ujawniony w bazie danych ewidencji gruntów.		brak
Data aktualizacji mapy		21.08.2026
Wykonanie niniejszej mapy nie było poprzedzone ustaleniami dotyczącymi ewentualnych służebności gruntowych obciążających grunty położone w granicach projektowanej inwestycji budowlanej.		
Przebieg działek, oraz konturów klasyfikacyjnych wprowadzono na podstawie danych ewidencji gruntów i budynków.		
UWAGA: Nie wyklucza się istnienia w terenie innych przewodów, o których brak informacji wynika z zasłokości historycznych lub z niedopełnienia przepisów zgłoszenia do inwentaryzacji. Za istnienie w/w przewodów wykonawca mapy nie ponosi odpowiedzialności. (art. 43 Ustawy Prawo Budowlane z dnia 07.07.1994, Dz. U. z 2013 r. poz. 1409)		
Pracownia Usług Geodezyjnych i Kartograficznych "GEOS" Praga 87, 99-200 Poddębice REGON 730284133, NIP: 8281008605 wykonawca mapy		Szkie lokalizacji SZKIC ORIENTACYJNY 1:20000 
mgr inż. Piotr Bramowski Up. nr 22961, tel: 791 610 620 geodeta uprawniony		
Podpis jest prawidłowy Dokument podpisany przez PIOTR JAROSŁAW BRAMOWSKI Data: 2026.09.08 18:27:28 CEST		

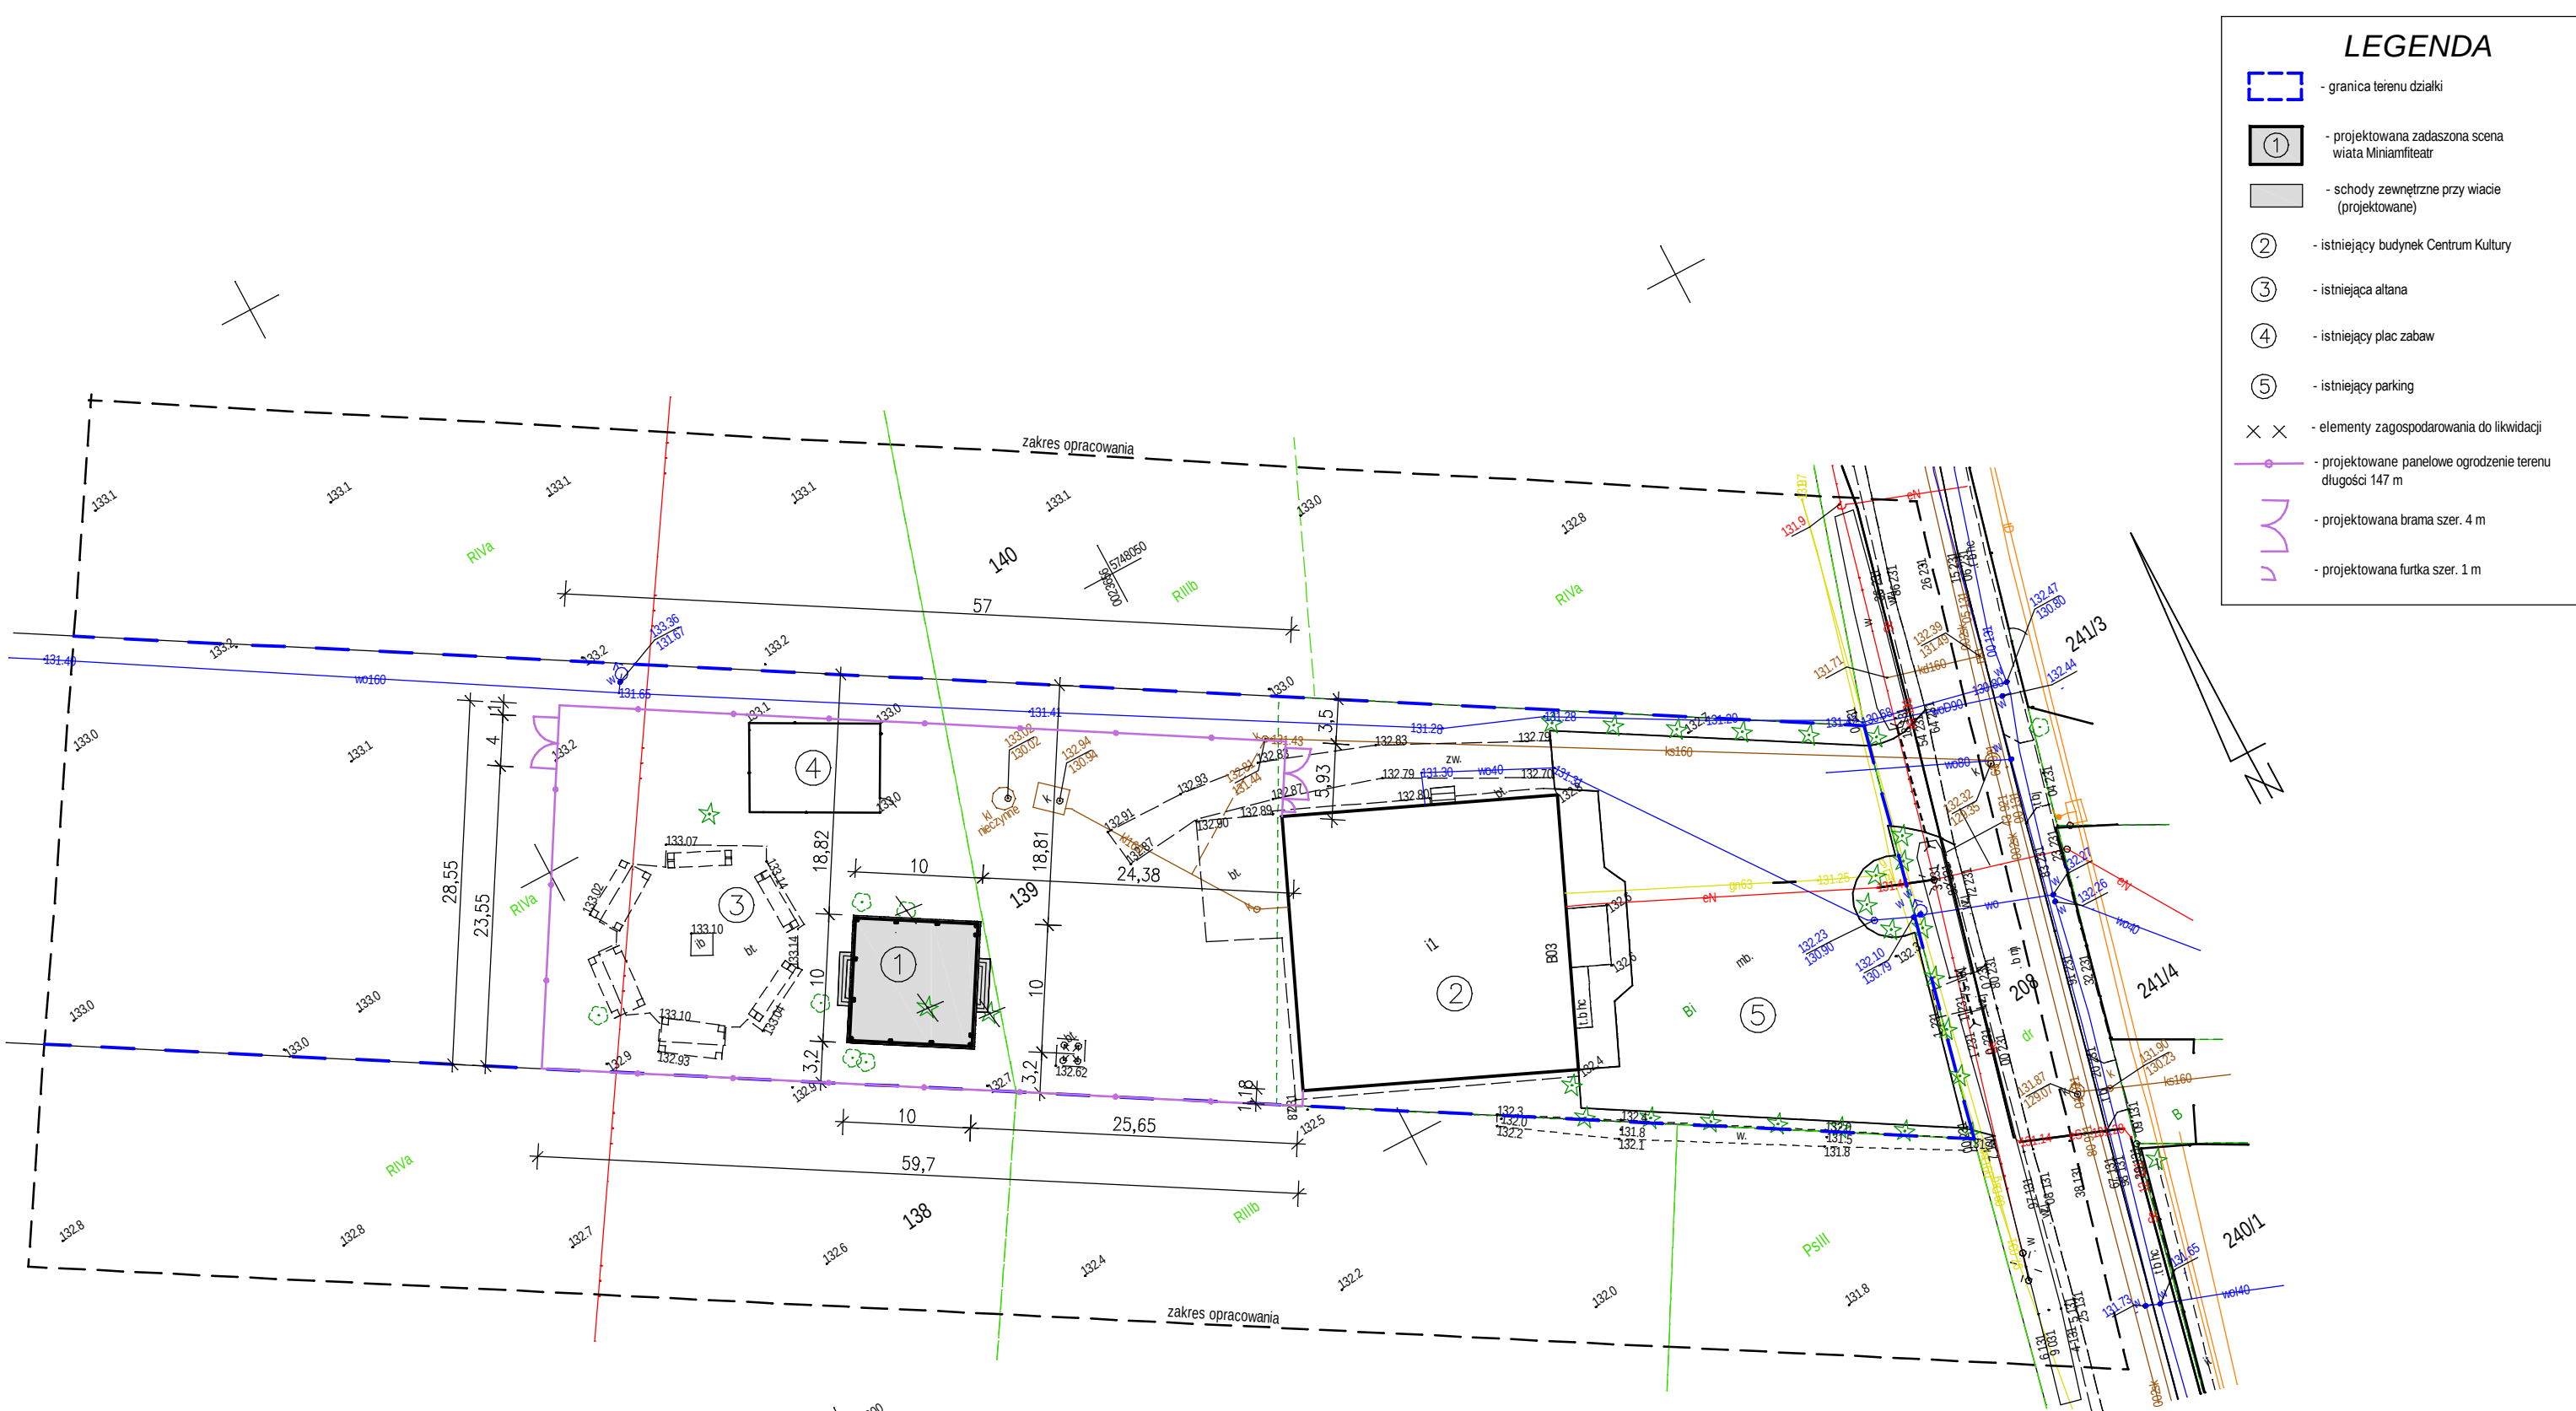

Poświadczam, że niniejszy dokument został opracowany w wyniku prac geodezyjnych i kartograficznych, których rezultaty zawiera operat techniczny pozytywnie zweryfikowany. Jednocześnie informuję, że jestem świadomy odpowiedzialności karnej za złożenie fałszywego oświadczenia	
Identyfikator zgłoszenia prac geodezyjnych	GN.6640.1334.2026
Organ służby geodezyjnej, który otrzymał zgłoszenie	Starosta Poddębicki
Wykonawca prac geodezyjnych	Pracownia Usług Geodezyjnych i Kartograficznych "GEOS"
Nr oraz data sporządzenie dokumentu zawierającego wynik pozytywnej weryfikacji	Protokół weryfikacji nr: GN.6640.1334.2026_1 z dnia 02.09.2026 r
Imię i nazwisko oraz nr uprawnień zawodowych kierownika prac	mgr inż. Piotr Bramowski Nr uprawnień 22961

Nazwa zadania	Miniarniteatr oraz ogrodzenie terenu przy Wiejskim Centrum Kultury w Bałdrzychowie w Sołectwie Bałdrzychów w kategorii "Aktywna i bezpieczna wieś - Inwestycje w sołectwach" na dz. nr ewid. 139, obręb 4 Bałdrzychów, gm. Poddębice.		
Inwestor	Gmina Poddębice, ul. Łódzka 17/21, 99-200 Poddębice		
Temat rysunku	PROJEKT ZAGOSPODAROWANIA DZIAŁKI.	Branża	arch.-budowl.
		Nr rys.	Z1
		Skala	1:500
Opracował	mgr inż. Jacek Heldt		
Projektant			WRZESIEŃ 2026