MAPA DO CELÓW PROJEKTOWYCH

Oznaczenie kancelaryjne zgłoszonej pracy		GN.6640.1334.2026
obiekt (ulica, dz. nr)		msc. Baldrzychów nr 30 B dz. nr 139
Jednostka ewidencyjna	identyfikator	101103_5
	nazwa	gmina Poddębice
Obręb ewidencyjny	identyfikator	101103_5.0004
	nazwa	Baldrzychów
Skala mapy		1 : 500
Nazwa układu współrzędnych	prostokątnych płaskich	2000/6 południk 18
	wysokości	PL-EVRF2007-NH
Oznaczenie i symbol konturu użytku gruntowego, który nie jest ujawniony w bazie danych ewidencji gruntów.		brak
Data aktualizacji mapy		21.08.2026

Wykonanie niniejszej mapy nie było poprzedzone ustaleniami dotyczącymi ewentualnych służebności gruntowych obciążających grunty położone w granicach projektowanej inwestycji budowlanej.

Przebieg działek, oraz konturów klasyfikacyjnych wprowadzono na podstawie danych ewidencji gruntów i budynków.


UWAGA: Nie wyklucza się istnienia w terenie innych przewodów, o których brak informacji wynika z zaszłości historycznych lub z niedopełnienia przepisów zgłoszenia do inwentaryzacji. Za istnienie w/w przewodów wykonawca mapy nie ponosi odpowiedzialności. (art. 43 Ustawy Prawo Budowlane z dnia 07.07.1994, Dz. U. z 2013 r. poz. 1409)


Pracownia Usług Geodezyjnych i Kartograficznych "GEOS"
Praga 87, 99-200 Poddębice
REGON 730284133, NIP: 8281008605
wykonawca mapy

mgr inż. Piotr Bramowski
Upr. nr 22961, tel: 791 610 620
geodeta uprawniony

Podpis jest prawidłowy
Dokument podpisany przez PIOTR JAROSŁAW BRAMOWSKI
Data: 2026.09.08 18:27:28 CEST

Szkic lokalizacji

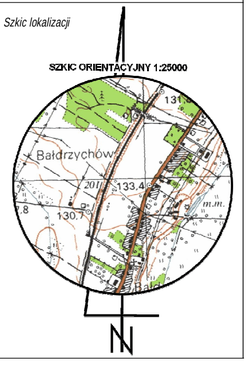

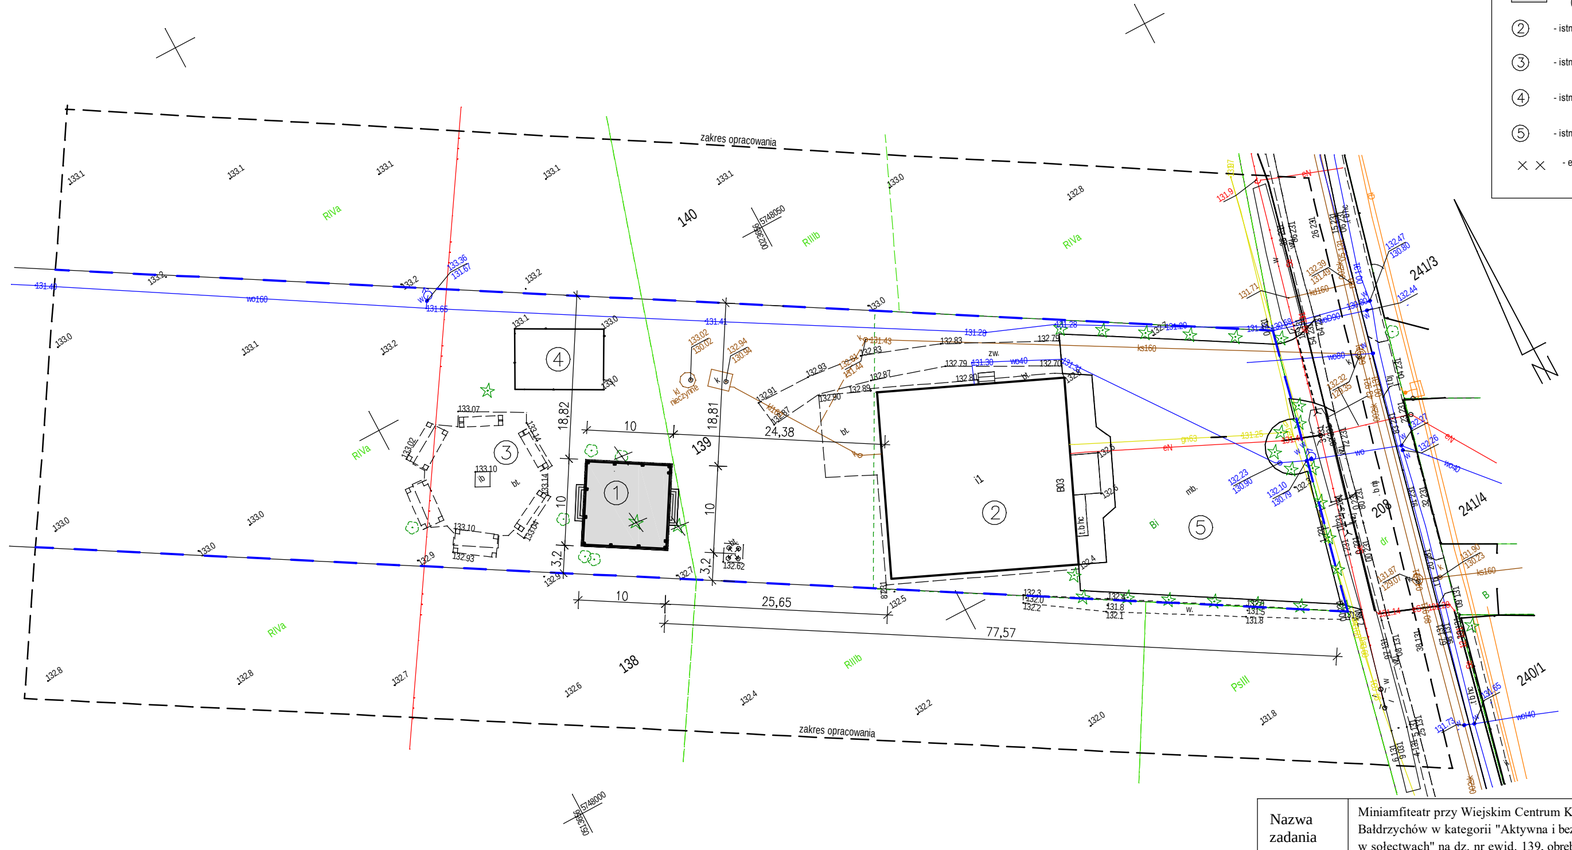

LEGENDA

- granica terenu działki
- ① - projektowana zadaszona scena wiata Miniamfiteatr
- schody zewnętrzne przy wiacie (projektowane)
- ② - istniejący budynek Centrum Kultury
- ③ - istniejąca altana
- ④ - istniejący plac zabaw
- ⑤ - istniejący parking
- elementy zagospodarowania do likwidacji

Poświadczam, że niniejszy dokument został opracowany w wyniku prac geodezyjnych i kartograficznych, których rezultaty zawiera operat techniczny pozytywnie zweryfikowany. Jednocześnie informuję, że jestem świadomy odpowiedzialności karnej za złożenie fałszywego oświadczenia

Identyfikator zgłoszenia prac geodezyjnych	GN.6640.1334.2026
Organ służby geodezyjnej , który otrzymał zgłoszenie	Starosta Poddębicki
Wykonawca prac geodezyjnych	Pracownia Usług Geodezyjnych i Kartograficznych "GEOS"
Nr orazata sporządzenie dokumentu zawierającego wynik pozytywnej weryfikacji	Protokół weryfikacji nr: GN.6640.1334.2026_1 z dnia 02.09.2026 r
Imię i nazwisko oraz nr uprawnień zawodowych kierownika prac	mgr inż. Piotr Bramowski Nr uprawnień 22961

Nazwa zadania	Miniamfiteatr przy Wiejskim Centrum Kultury w Bałdrzychowie w Sołectwie Bałdrzychów w kategorii "Aktywna i bezpieczna wieś - Inwestycje w sołectwach" na dz. nr ewid. 139, obręb 4 Bałdrzychów, gm. Poddębice.		
Inwestor	Gmina Poddębice,ul. Łódzka 17/21, 99-200 Poddębice		
Temat rysunku	PROJEKT ZAGOSPODAROWANIA DZIAŁKI.	Branża	arch.-budowl.
		Nr rys.	Z1
		Skala	1:500
Opracował	mgr inż. Jacek Heldt		
Projektant			WRZESIEŃ 2026